




ダム平面図

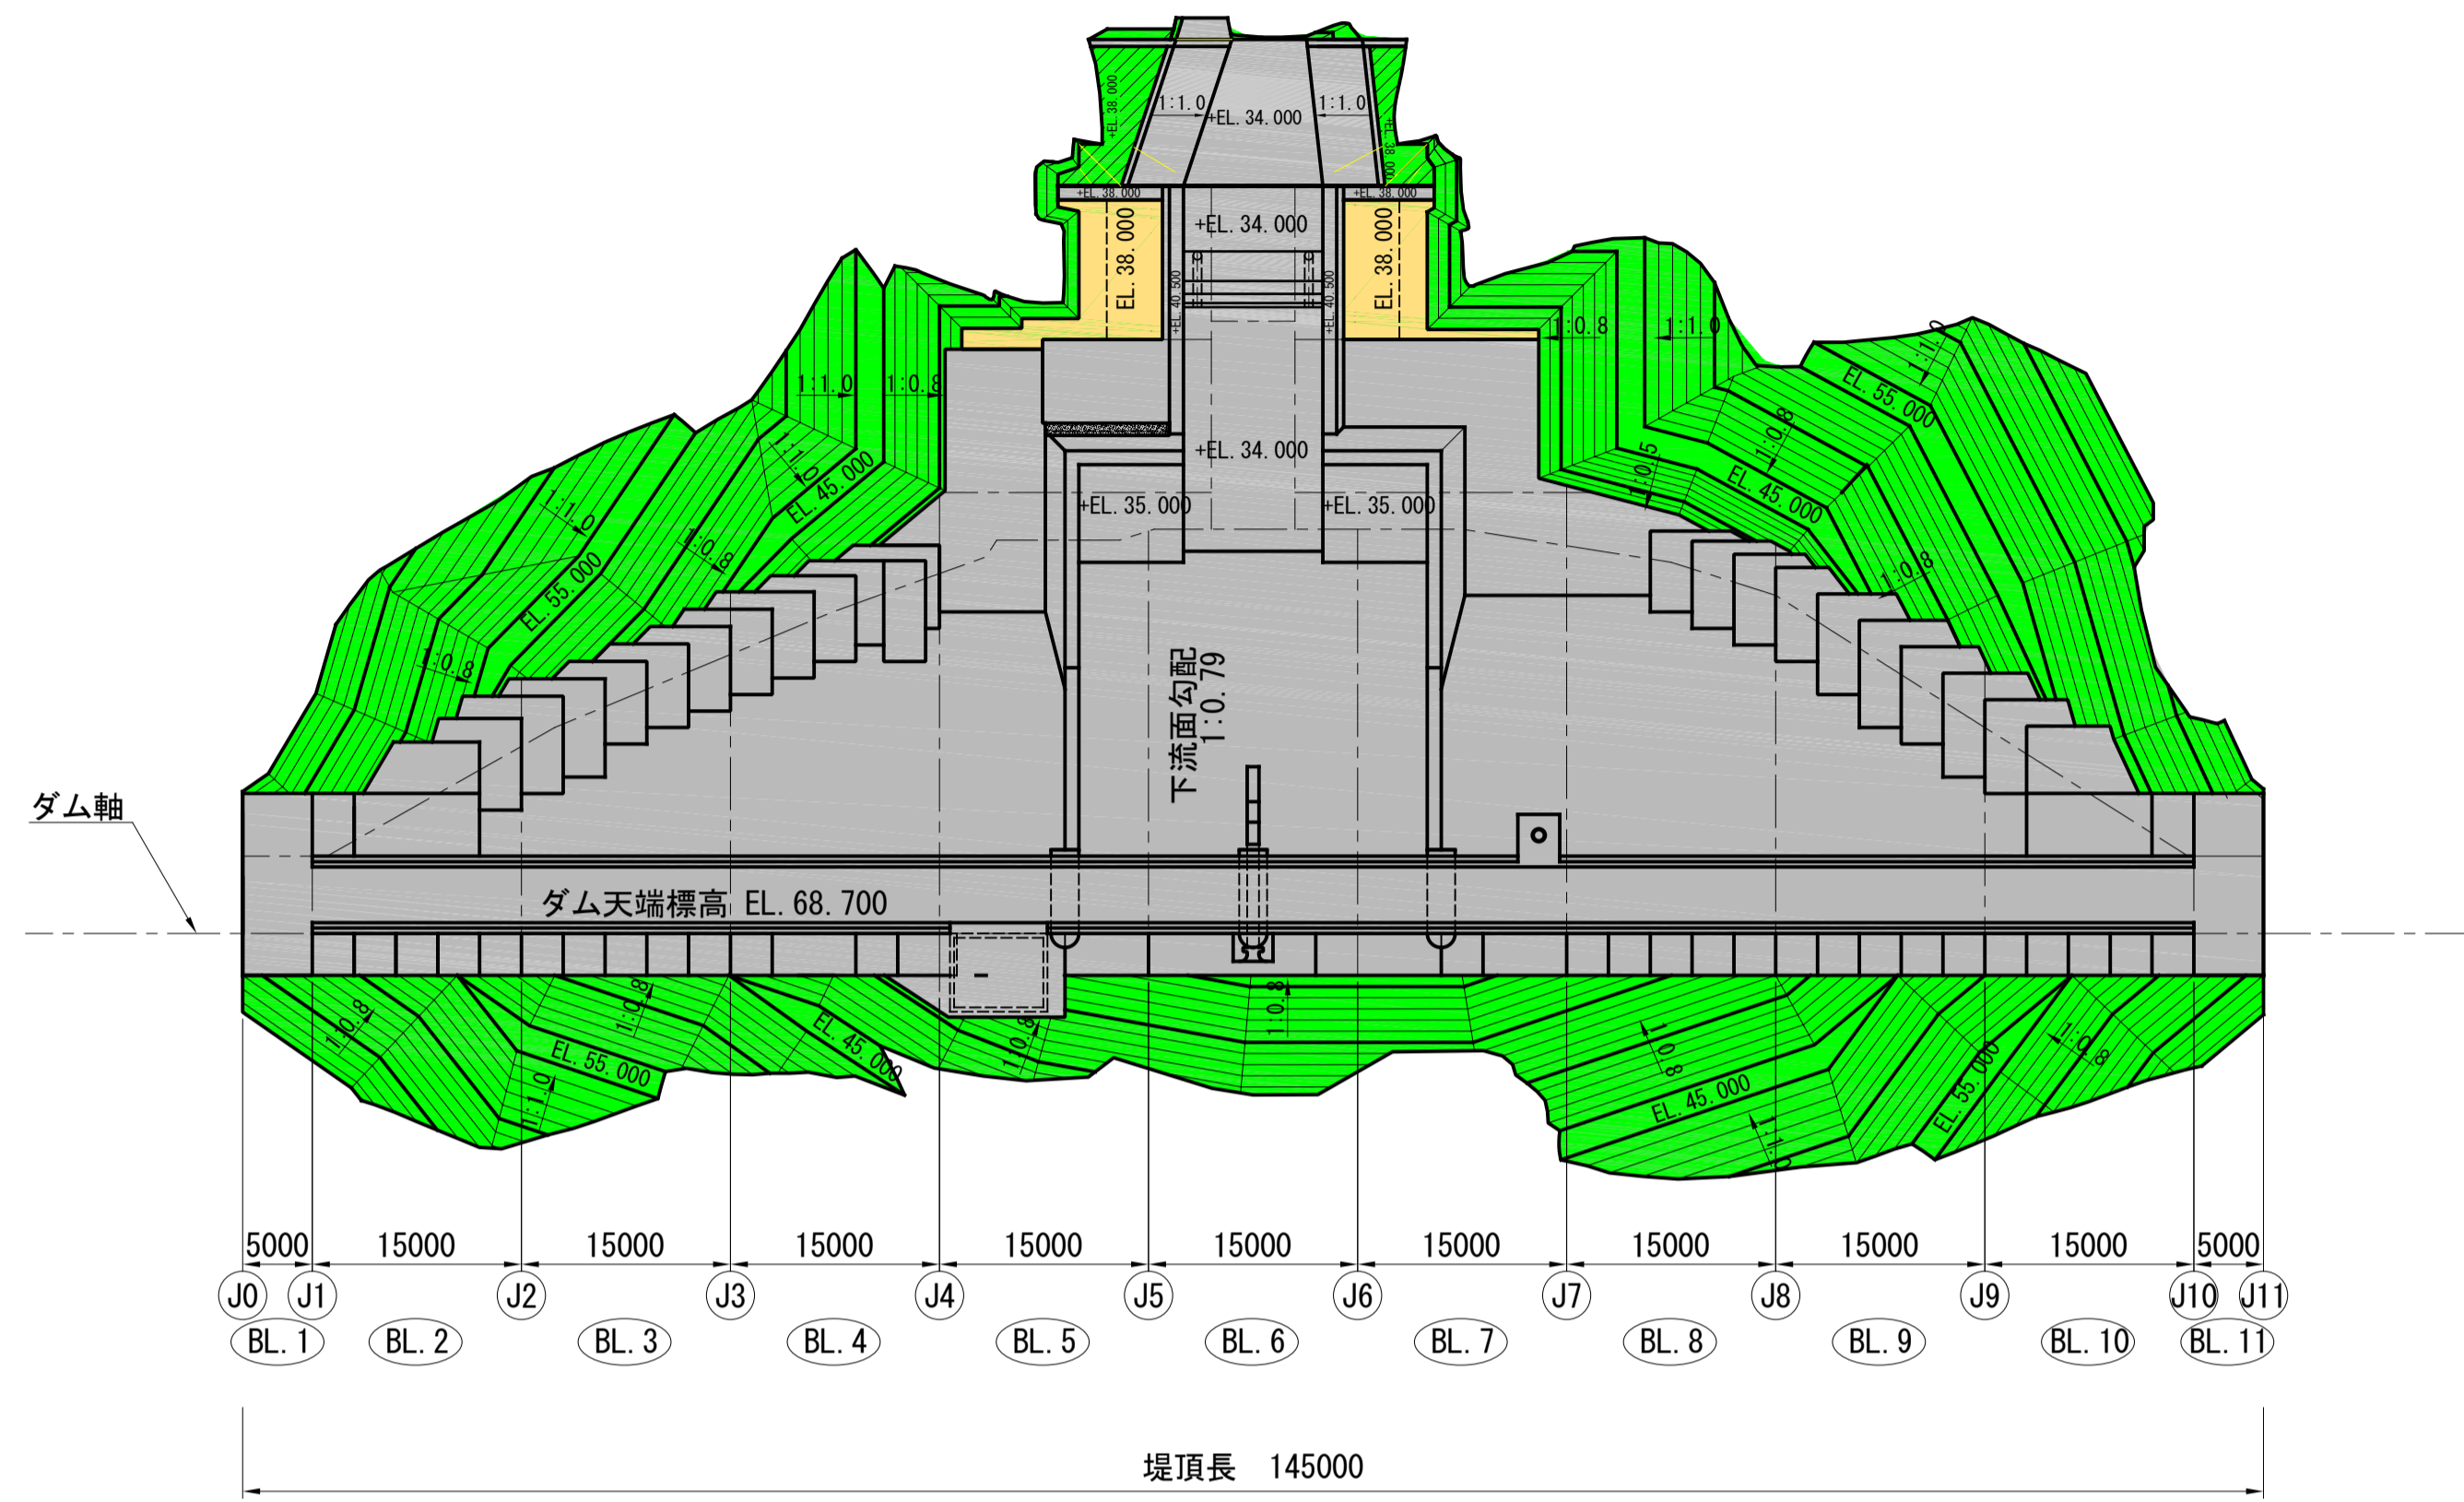

上流面

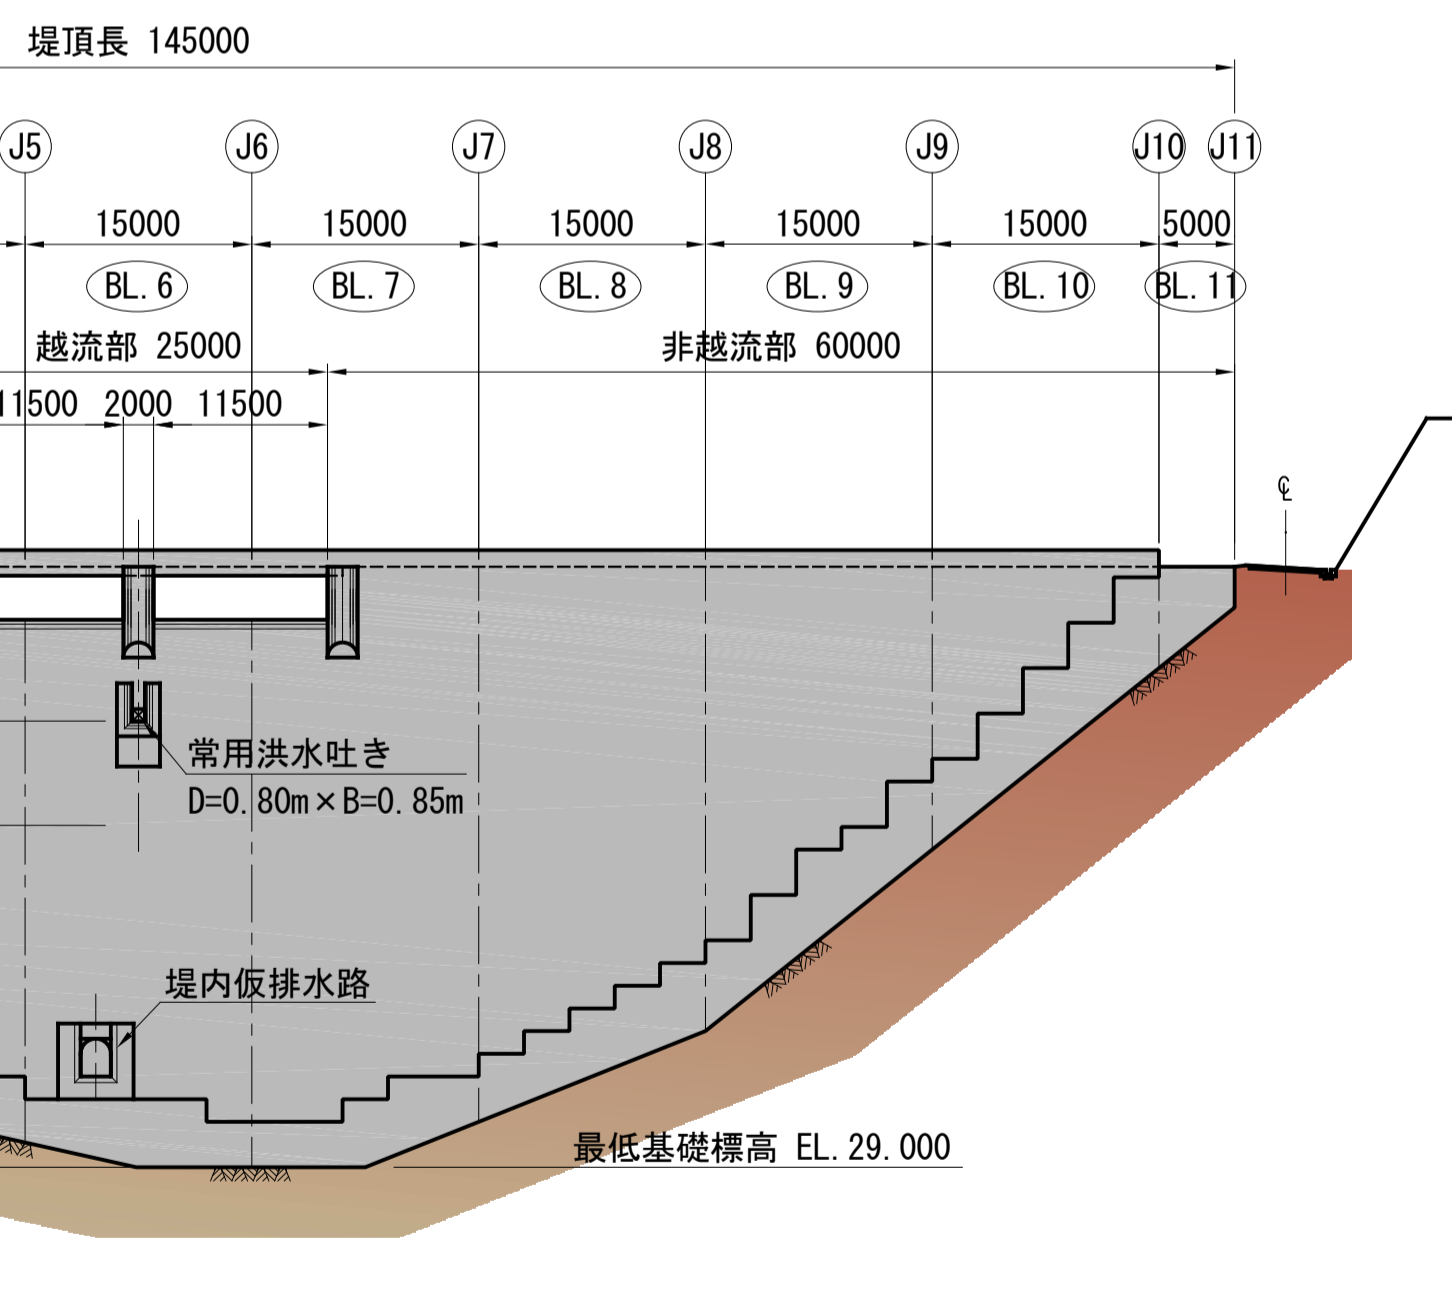

標準断面図

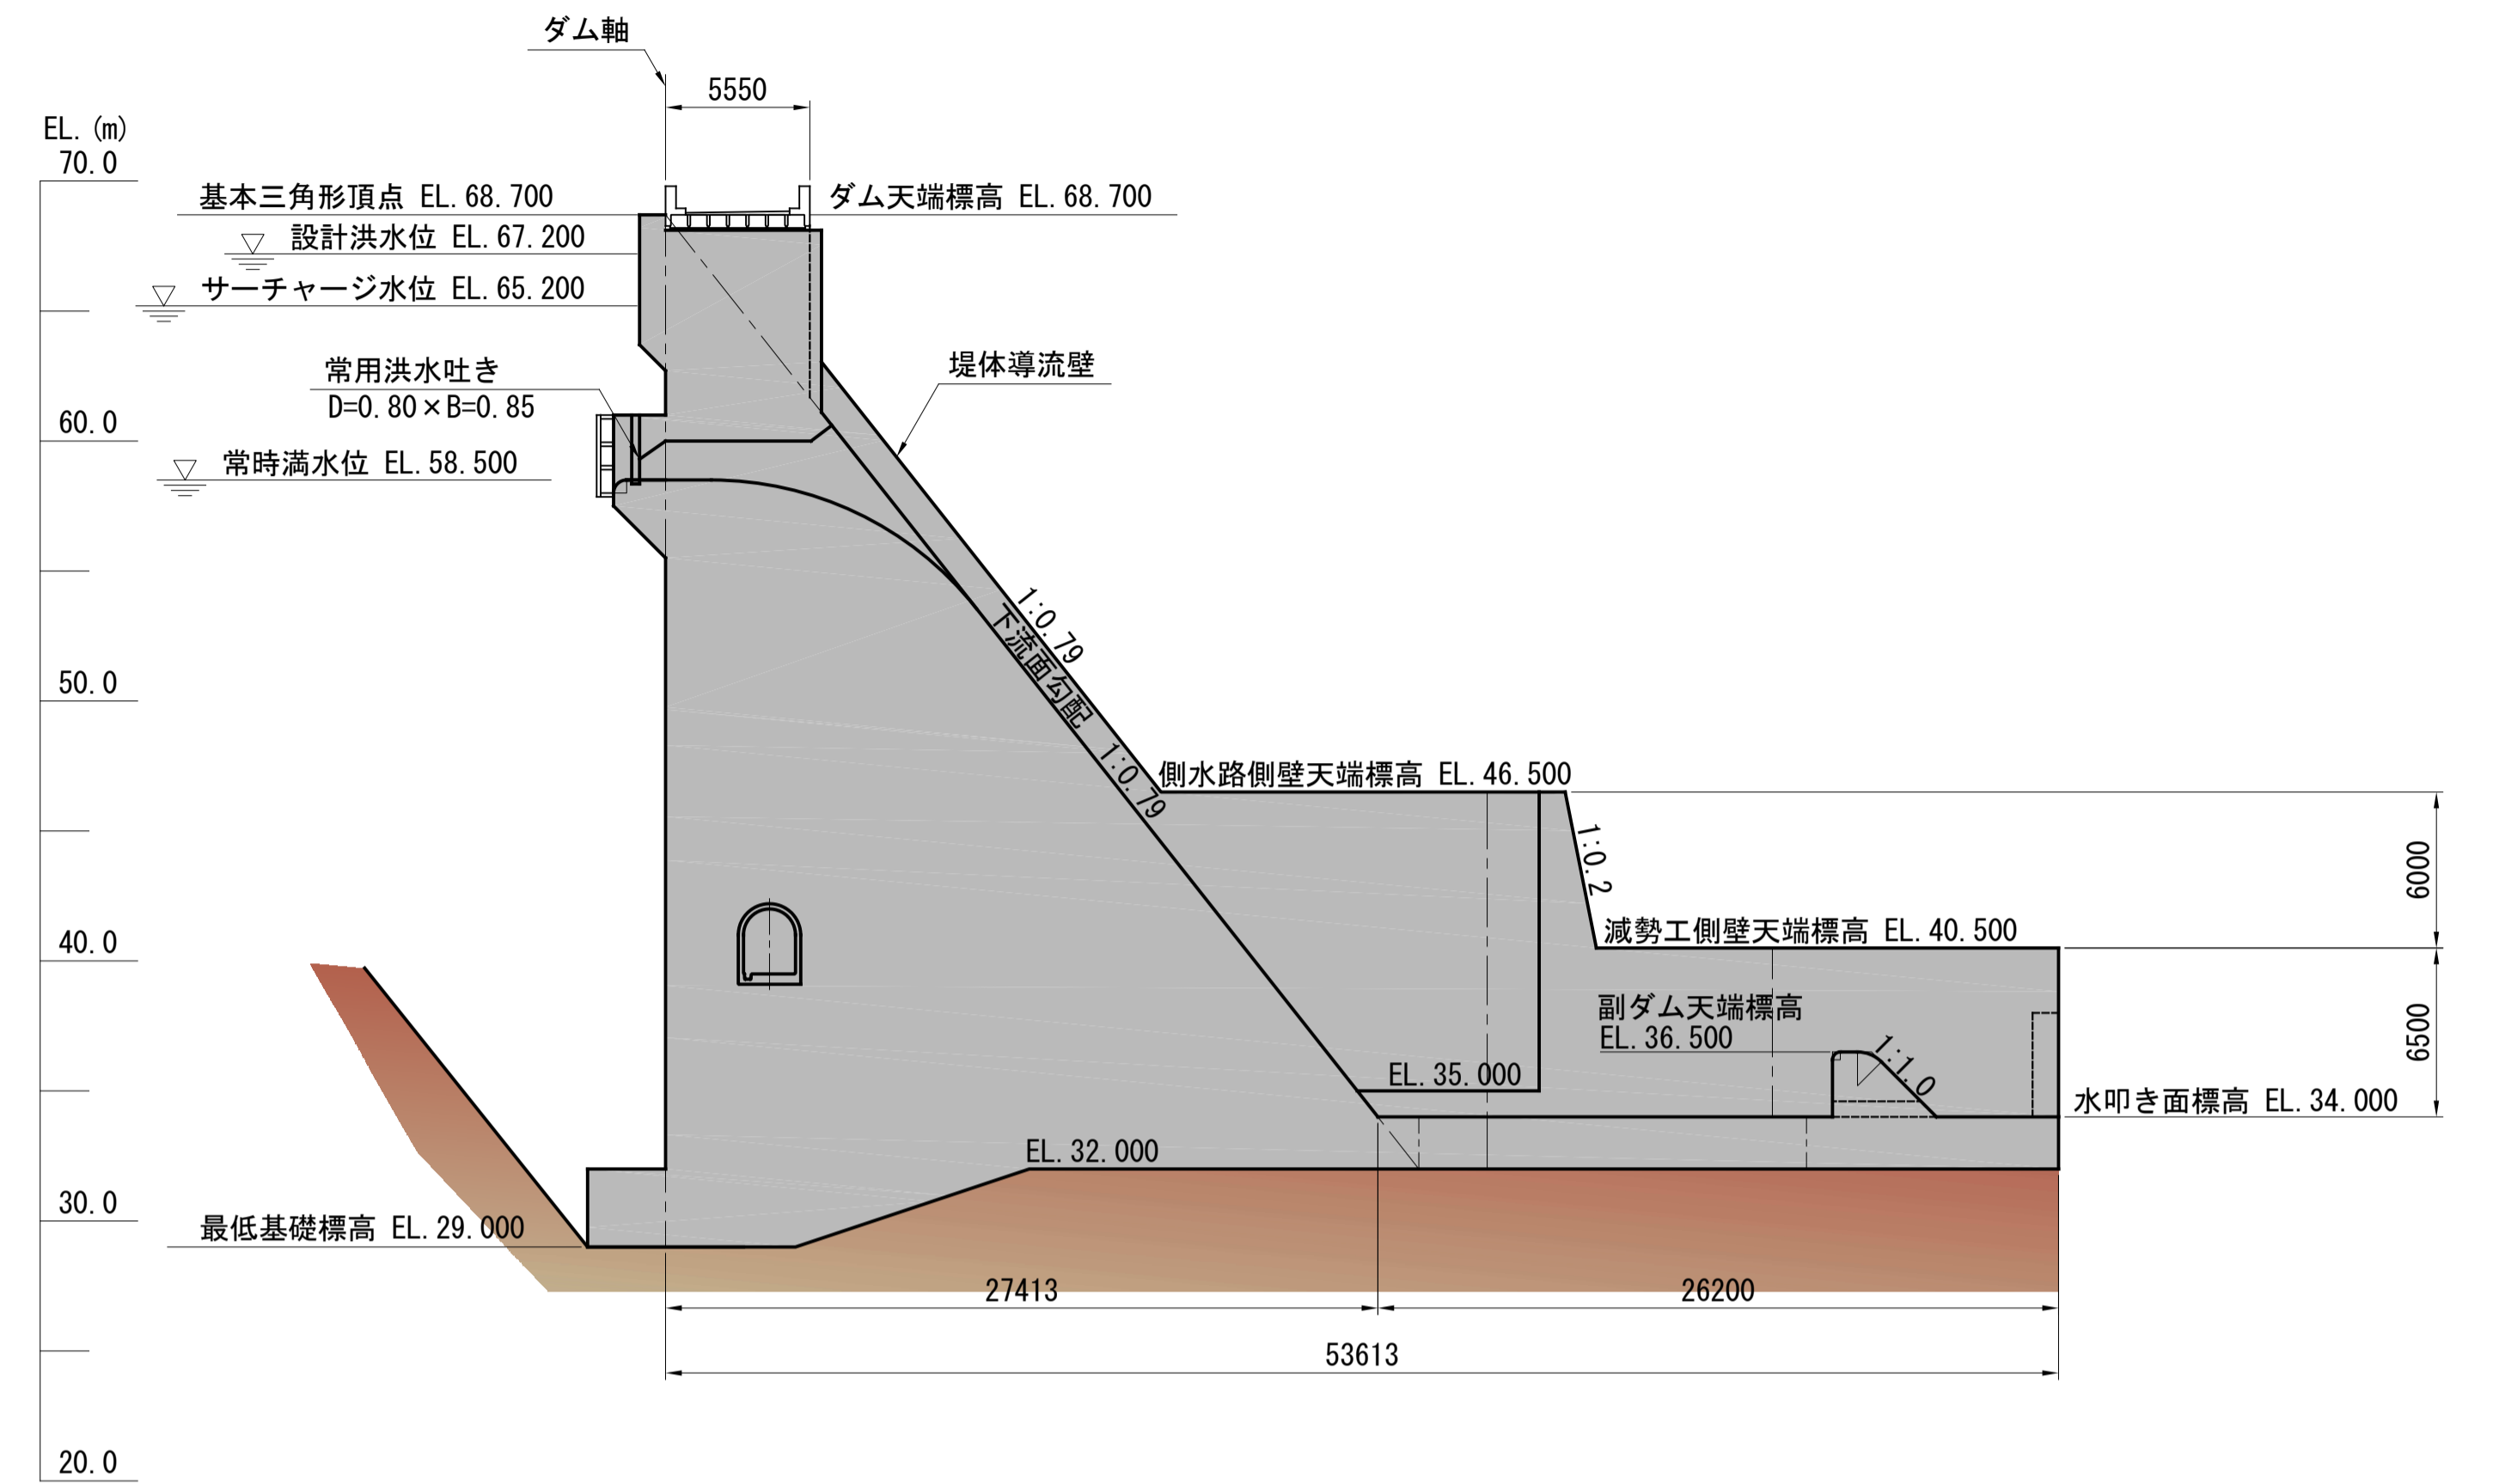

下流面

